


Inodoro Oslo PMR

Salidad vertical

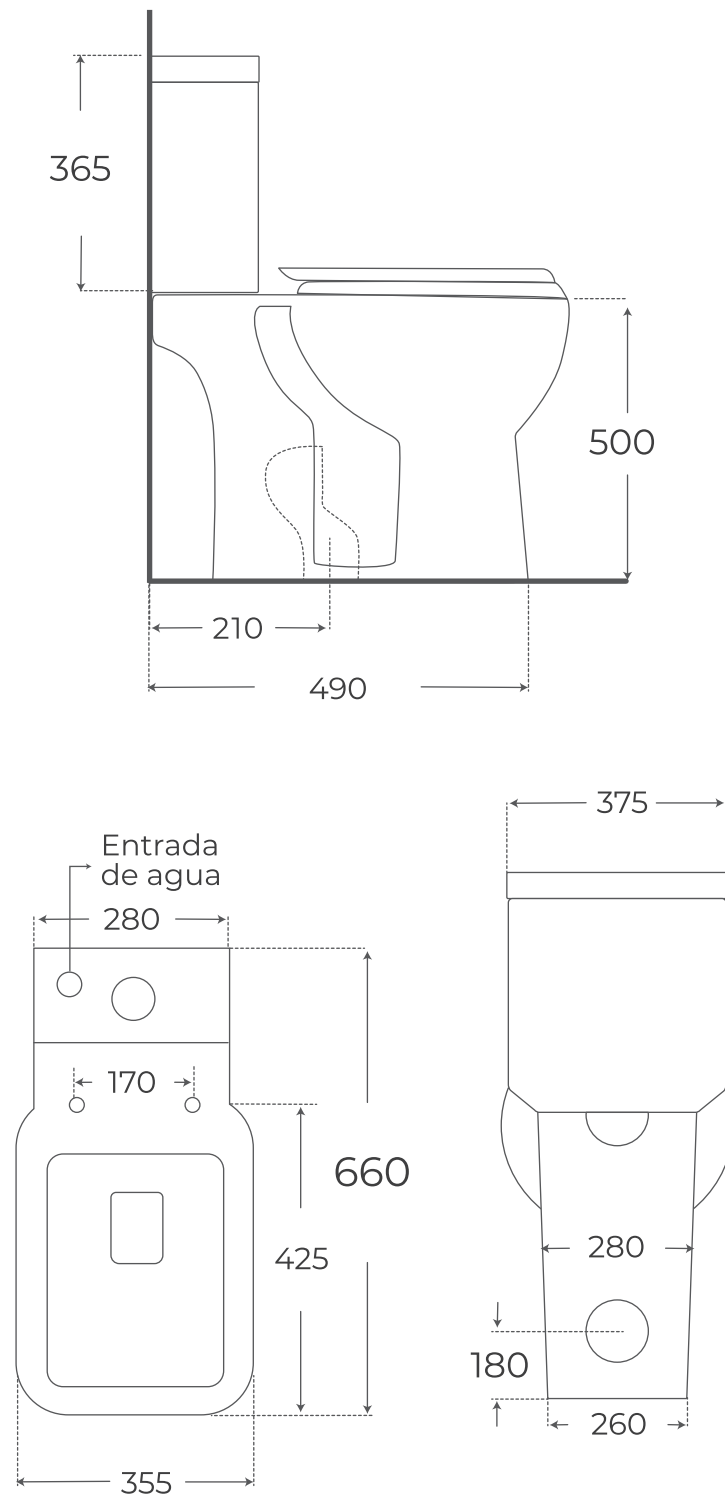

Inodoro Oslo PMR

Salidad horizontal

